

**Agenzia del Territorio
CATASTO FABBRICATI
Ufficio Provinciale di
Milano**

Dichiarazione protocollo n. MI0374664 del 24/04/2007

Planimetria di u.i.u. in Comune di Milano

Via Alberto Da Giussano

civ. 17

Identificativi Catastali:

Sezione:

Foglio: 342

Particella: 143

Subalterno: 726

Compilata da:
Cremonesi Fabio

Iscritto all'albo:
Geometri


Prov. Milano

N. 7487

Scheda n. 1

Scala 1:200

**PIANTA PIANO QUARTO
(sottotetto)**

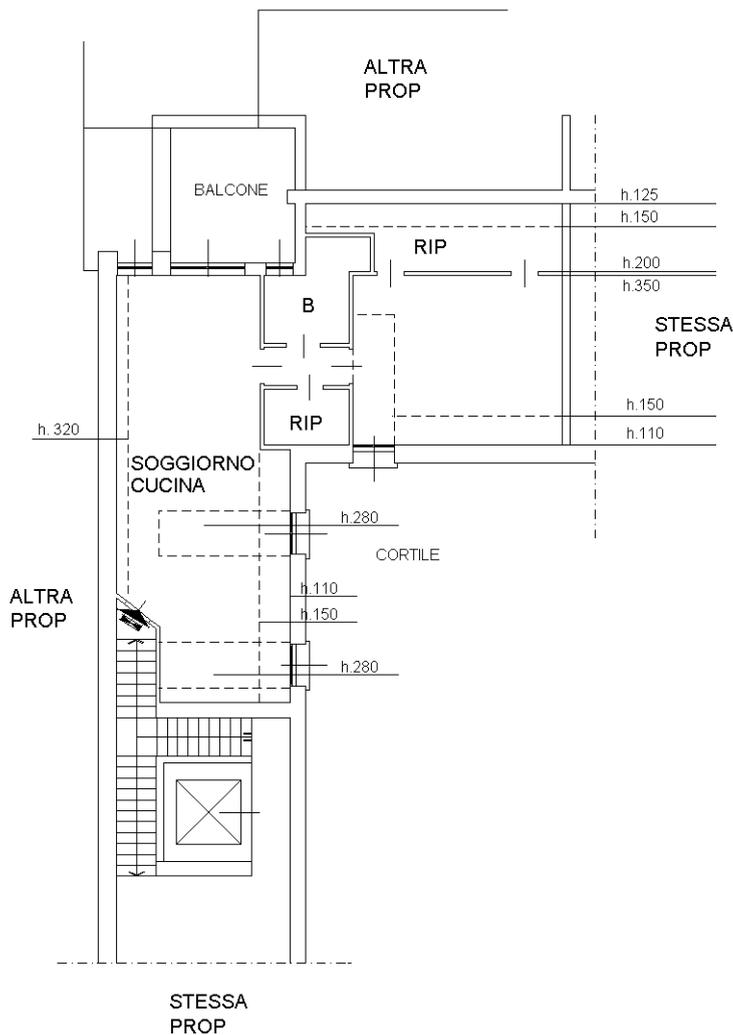

Catasto dei Fabbricati - Situazione al 27/12/2011 - Comune di MILANO (F205) - < Foglio: 342 - Particella: 143 - Subalterno: 726 >
VIA ALBERTO DA GIUSSANO n. 17 piano: 4;

10 metri



Ultima planimetria in atti