

**Agenzia delle Entrate**  
**CATASTO FABBRICATI**  
 Ufficio Provinciale di  
 Milano

Planimetria di u.i.u. in Comune di Milano

Via Arzaga

civ. 30

Identificativi Catastali:

Sezione:  
 Foglio:  
 Particella:  
 Subalterno:

Compilata da:


iscritto all'albo:  
 Geometri

Prov.


N.

scheda n. 1


Scala 1:200

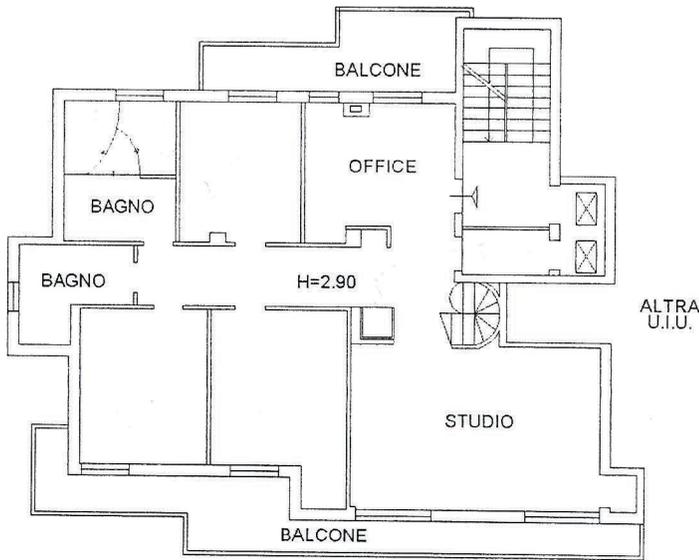

PIANO SESTO

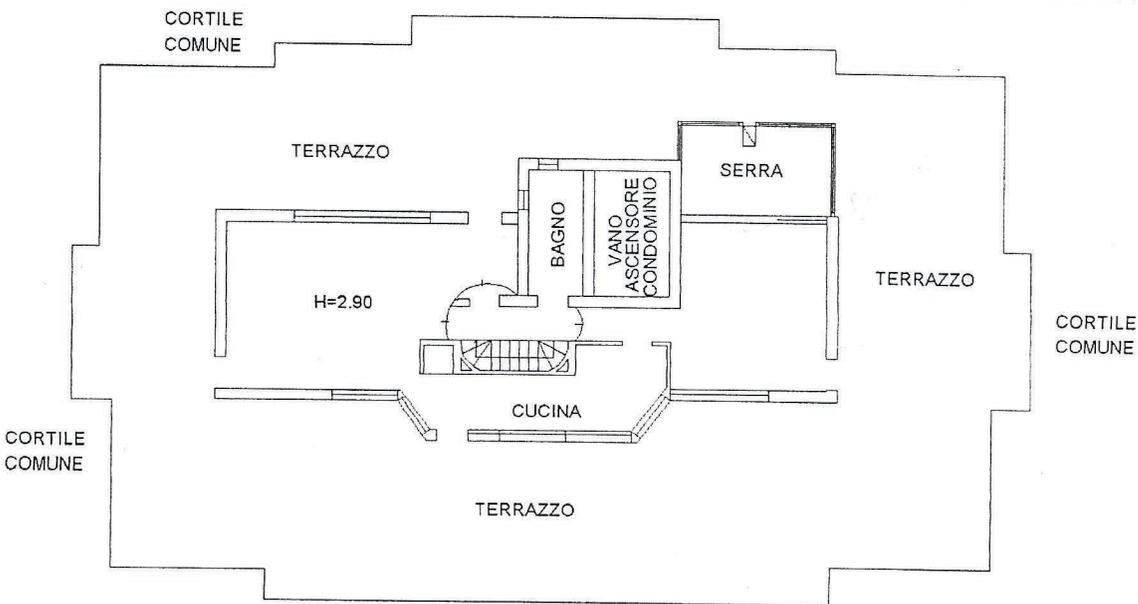

PIANO SETTIMO

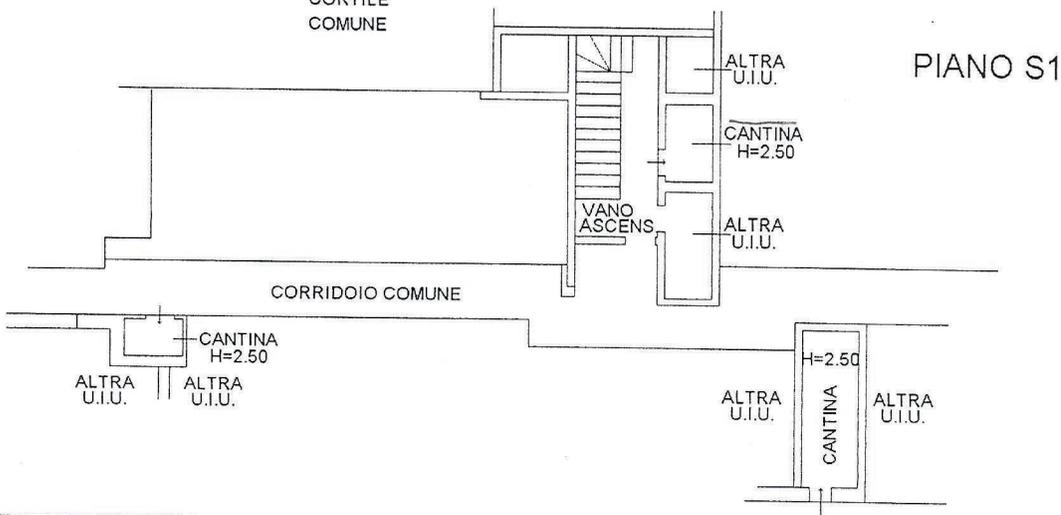

PIANO S1

ORIENTAMENTO

