

**Agenzia del Territorio
CATASTO FABBRICATI
Ufficio Provinciale di
Milano**

Dichiarazione protocollo n. _____ del _____
Planimetria di u.i.u. in Comune di Milano
Via Cesare Da Sesto

Identificativi Catastali:
Sezione:
Foglio:
Particella:
Subalterno:


Compilata da:
Landi Gianfranco
Iscritto all'albo:
Geometri
Prov. Milano



Carta n. 1 Scala 1:200

PIANO QUARTO

VIA CESARE DA SESTO

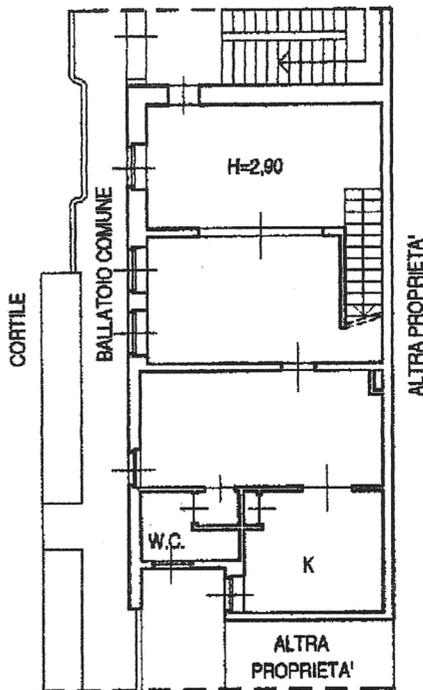

PIANO QUINTO

VIA CESARE DA SESTO

