

Agenzia del Territorio  
**CATASTO FABBRICATI**  
 Ufficio Provinciale di  
 Milano

Dichiarazione protocollo n. MI0393894 del 15/06/2006  
 Planimetria di u.i.u. in Comune di Milano  
 Via Telesio Bernardino oiv. 12

Identificativi Catastali:  
 Sezione:  
 Foglio: 342  
 Particella: 68  
 Subalterno: 15


Compilata da:  
 Luraschi Franco  
 Iscritto all'albo:  
 Ingegneri  
 Prov. Varese

N. 1195


Scheda n. 1

Scala 1:200

PIANO SECONDO-2  
 h. = 3.35

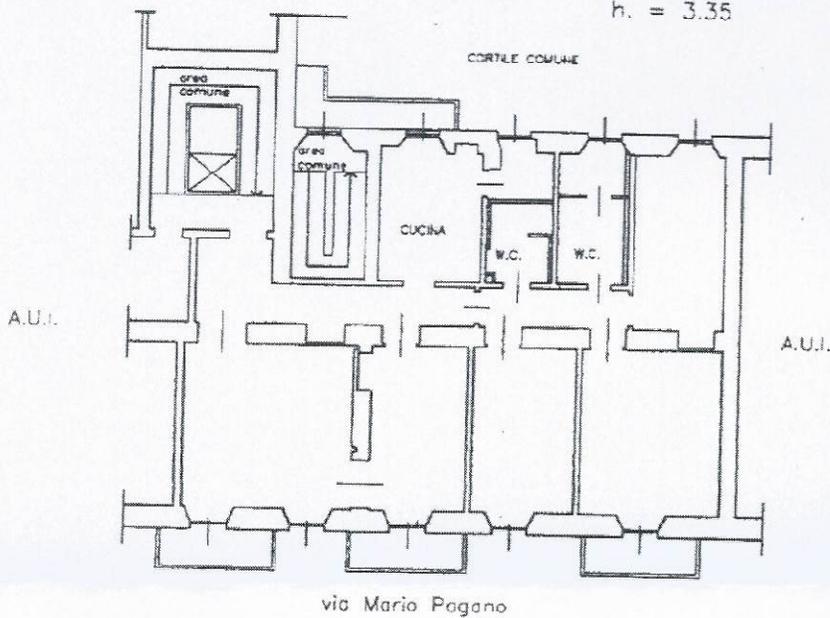

PANO SCANTINATO-S1  
 H. = 2.70

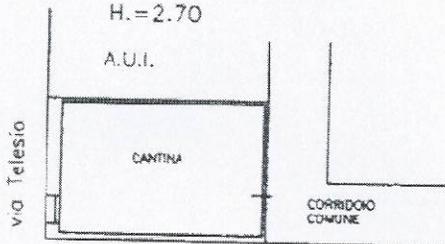

PIANO SOTTOTETTO-5  
 H. = 1.80

