

**Agenzia delle Entrate**  
**CATASTO FABBRICATI**  
Ufficio Provinciale di  
Milano

Dichiarazione protocollo n. MI0064214 del 16/02/2018

Planimetria di u.i.u. in Comune di Milano

Via Ettore Romagnoli

civ. 1

Identificativi Catastali:

Sezione:

Foglio: 468

Particella: 23

Subalterno: 19

Compilata da:

Baldassarre Fabio

Iscritto all'albo:

Geometri

Prov. Milano

N. 10908


Scheda n. 1

Scala 1:200

## PIANO PRIMO

h.2.90mt


VIA LORENTEGGIO

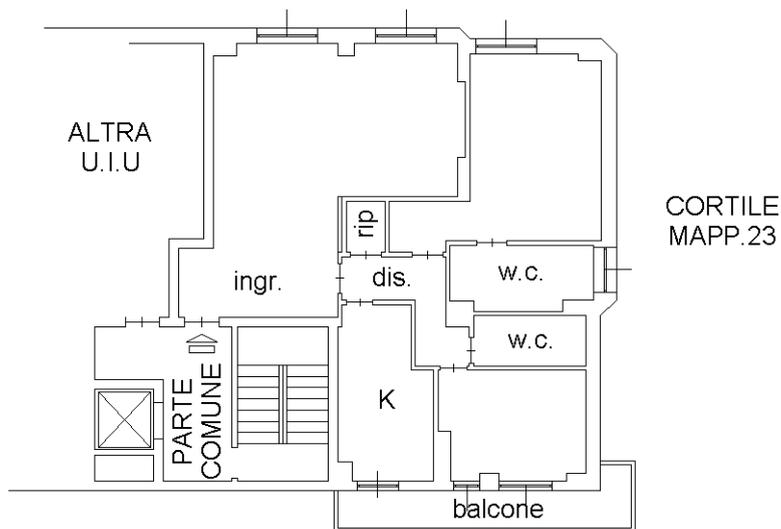

CORTILE  
MAPP.23

## PIANO PRIMO INTERRATO

h.3.65mt

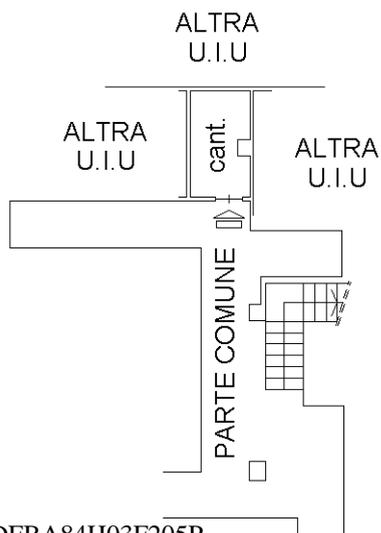

Ultima planimetria in atti